ΕΦΗΜΕΡΙΣ ΤΗΣ ΚΥΒΕΡΝΗΣΕΩΣ
ΤΗΣ ΕΛΛΗΝΙΚΗΣ ΔΗΜΟΚΡΑΤΙΑΣ

ΕΝ ΑΘΗΝΑΙΣ ΤΗι 17 ΔΕΚΕΜΒΡΙΟΥ 1977	ΤΕΥΧΟΣ ΤΕΤΑΡΤΟΝ	ΑΡΙΘΜΟΣ ΦΥΛΛΟΥ 543

ΠΕΡΙΕΧΟΜΕΝΑ

ΑΠΑΛΛΟΤΡΙΩΣΕΙΣ

ΑΠΟΦΑΣΕΙΣ

Περὶ κηρύξεως ὡς ἀναδασωτέας ἐκτάσεως Ν. Ἀργολίδας. 1

Περὶ κηρύξεως δημοσίας δασικῆς ἐκτάσεως, ὡς ἀναδασωτέας ἐν τῷ Ν. Εὐρυτανίας. 2

Περὶ κηρύξεως δημοσίας δασικῆς ἐκτάσεως, ὡς ἀναδασωτέας ἐν τῷ Ν. Εὐρυτανίας. 3

Περὶ κηρύξεως δημοσίας δασικῆς ἐκτάσεως, ὡς ἀναδασωτέας ἐν τῷ Ν. Εὐρυτανίας. 4

Περὶ κηρύξεως δημοσίας δασικῆς ἐκτάσεως, ὡς ἀναδασωτέας ἐν τῷ Ν. Εὐρυτανίας. 5

Περὶ κηρύξεως δασικῆς ἐκτάσεως ὡς ἀναδασωτέας Ν. Θεσσαλονίκης. 6

Περὶ κηρύξεως δασικῆς ἐκτάσεως ὡς ἀναδασωτέας στὴ θέση «Βομβύκι» Ν. Κορινθίας. 7

Περὶ κηρύξεως ὡς ἀναδασωτέας διακατεχομένης δασικῆς ἐκτάσεως ἐμβαδοῦ 150 στρεμμάτων κειμένης εἰς τὴν περιφέρειαν Κοινότητος Ἀμνάτου, Ν. Ρεθύμνης. ... 8

ΑΠΑΛΛΟΤΡΙΩΣΕΙΣ

ΑΠΟΦΑΣΕΙΣ

Ἀριθ. ΑΞ 139 (1)

Περὶ κηρύξεως ὡς ἀναδασωτέας ἐκτάσεως Ν. Ἀργολίδας.

Ο ΝΟΜΑΡΧΗΣ ΑΡΓΟΛΙΔΑΣ

Ἔχοντας ὑπόψη:

1. Τὶς διατάξεις: α) Τοῦ ἄρθρου 117 τοῦ Συντάγματος τῆς Χώρας, β) τῶν ἄρθρων 188—191 τοῦ Ν.Δ. 86/69 «περὶ Δασικοῦ Κώδικος».

2. Τὶς ἐγκύκλιες διαταγὲς τοῦ Ὑπουργείου Γεωργίας μὲ ἀριθμούς: 114812/2946/24.12.75, 10582/539/13.12.76, 29583/226/6.5.76 καὶ 217606/1610/13.6.77.

3. Τὴν ἀπὸ 20.9.77 πρόταση τοῦ Δασαρχείου Κρανιδίου, μὲ τὴν ὁποία προτείνεται νὰ κηρυχθεῖ ὡς ἀναδασωτέα δημόσια δασικὴ ἔκταση, τῆς ὁποίας ἡ δασικὴ βλάστηση καταστράφηκε ἀπὸ παράνομη ἐκχέρσωση ποὺ ἐνήργησαν οἱ: Οἰκοδομικὸς Συν/σμὸς Ο ΦΟΙΝΙΞ, Ἰωάν. Γ. Σερέτης, Εὐθ. Ἐμ. Μαριακάκης κλπ. κατὰ τὸ μήνα Νοέμβριο 1976 μὲ ἀπώτερο σκοπὸ τὴν κατάληψη—οἰκοπεδοποίηση τῆς ἐκτάσεως αὐτῆς, ἡ ὁποία:

α) Βρίσκεται στὴ θέση «Μπουτσέλα—Σαλάντι» περιοχῆς Κοινότητας Διδύμων Ἑρμιονίδας.

β) Ἀποτελεῖ τμῆμα τοῦ δημόσιου δάσους «Σαλάντι—Μαλαβριά» Διδύμων.

γ) Ἔχει ἐμβαδὸ 70 στρέμματα.

δ) Παρίσταται σὲ διάγραμμα μὲ κλίμακα 1:2.000, ποὺ ἀποτελεῖ ἀναπόσπαστο τμῆμα τῆς ἀποφάσεώς μας αὐτῆς καὶ περικλείεται ἀπὸ οριογραμμὴ μὲ στοιχεῖα: Α—Β—Γ—Δ—Ε—Ζ—Η—Θ—Ι—Κ—Λ—Α.

ε) Ἀπεικονίζεται σὲ διάγραμμα εὐρύτερης περιοχῆς μὲ κλίμακα 1:50.000, ποὺ ἀποτελεῖ ἐπίσης ἀναπόσπαστο τμῆμα τῆς ἀποφάσεώς μας αὐτῆς, ἀποφασίζουμε:

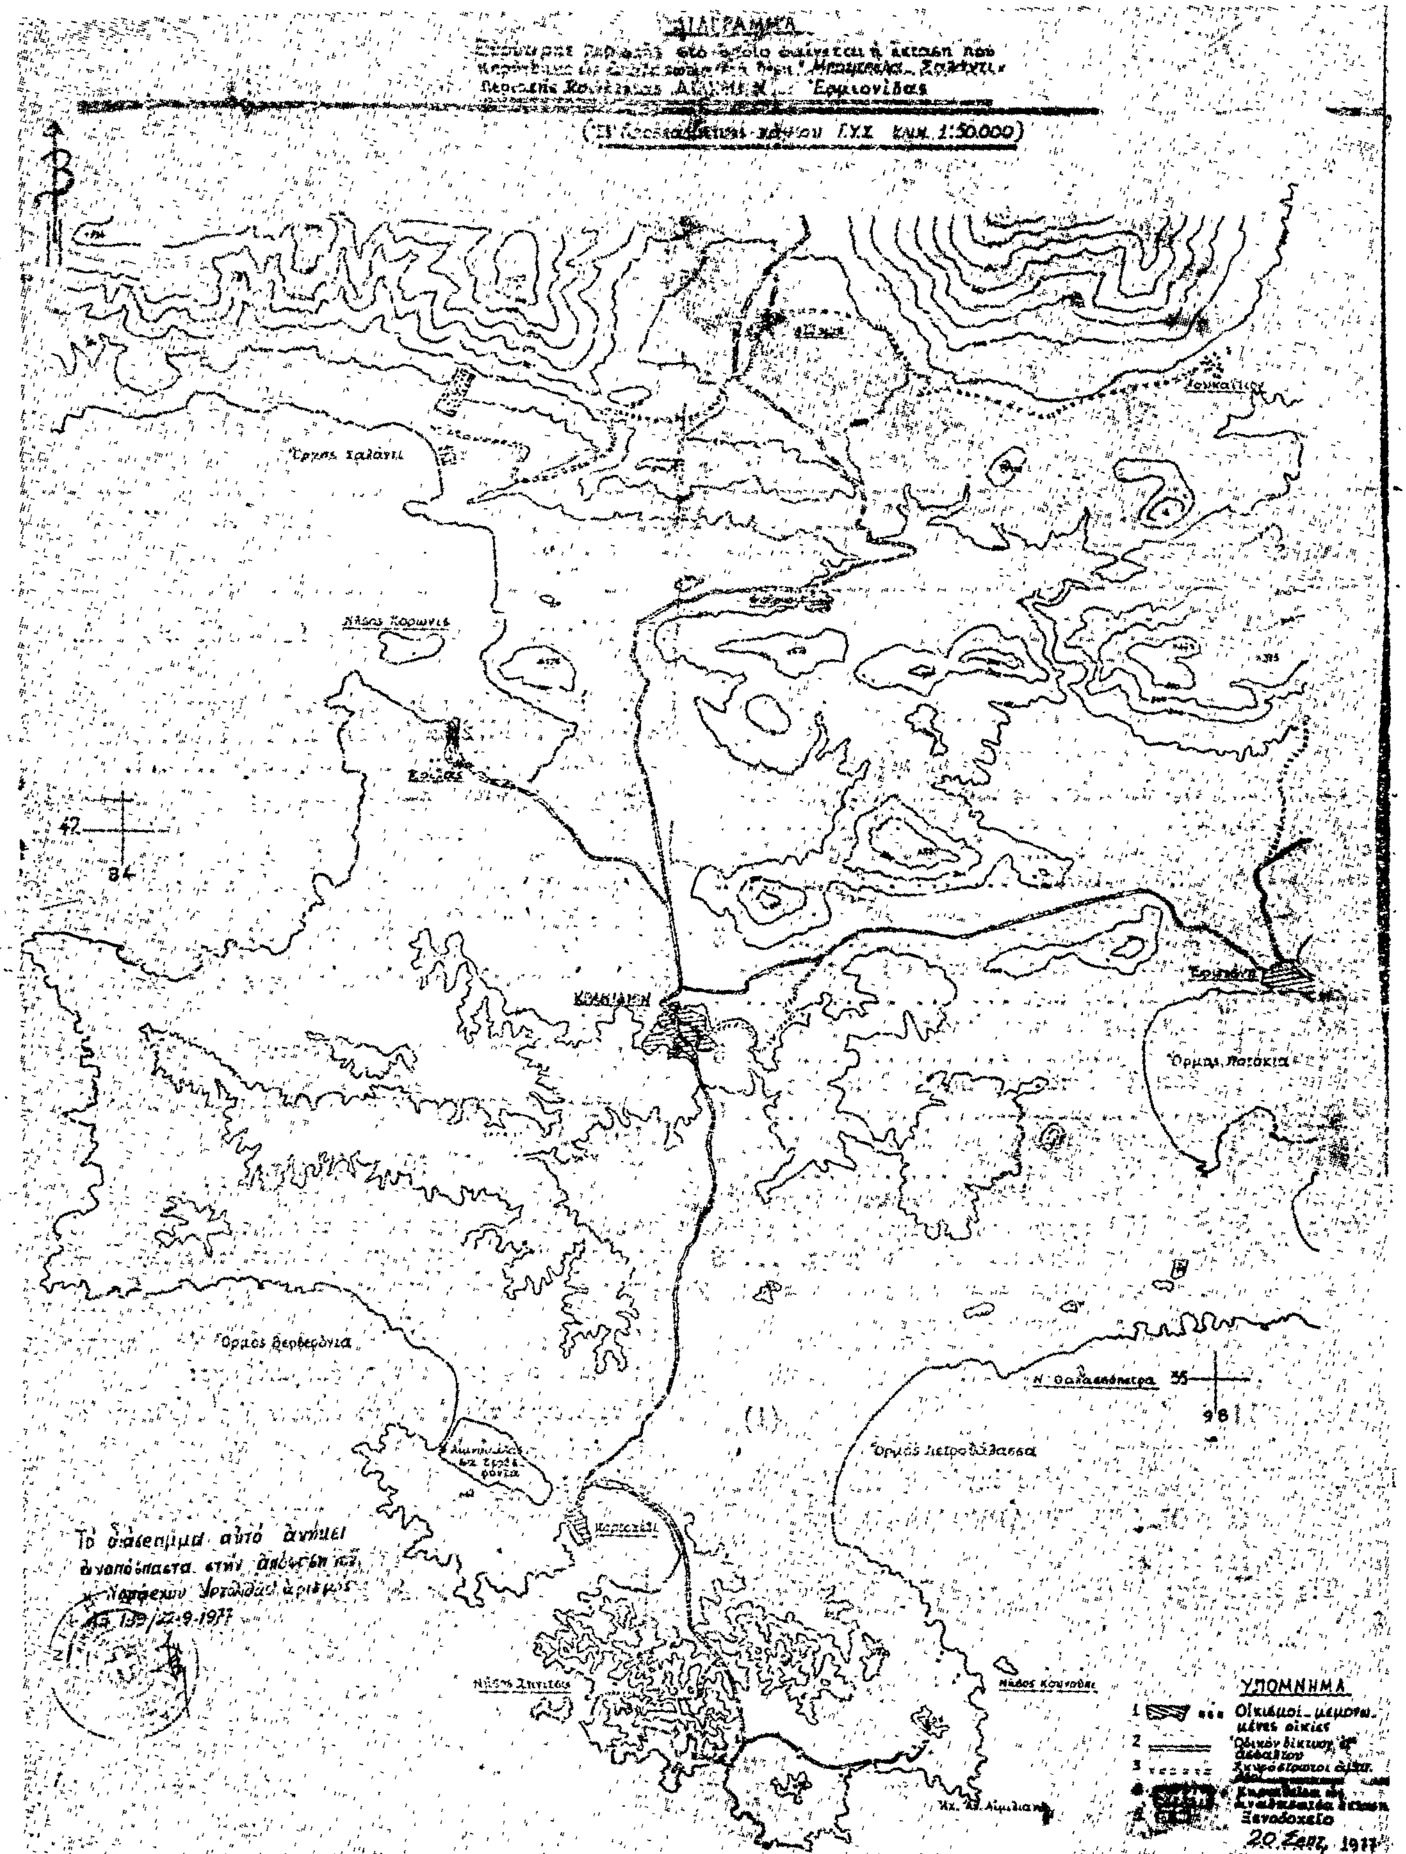
Κηρύσσουμε τὴν ἀνωτέρω ἔκταση ὡς ἀναδασωτέα.

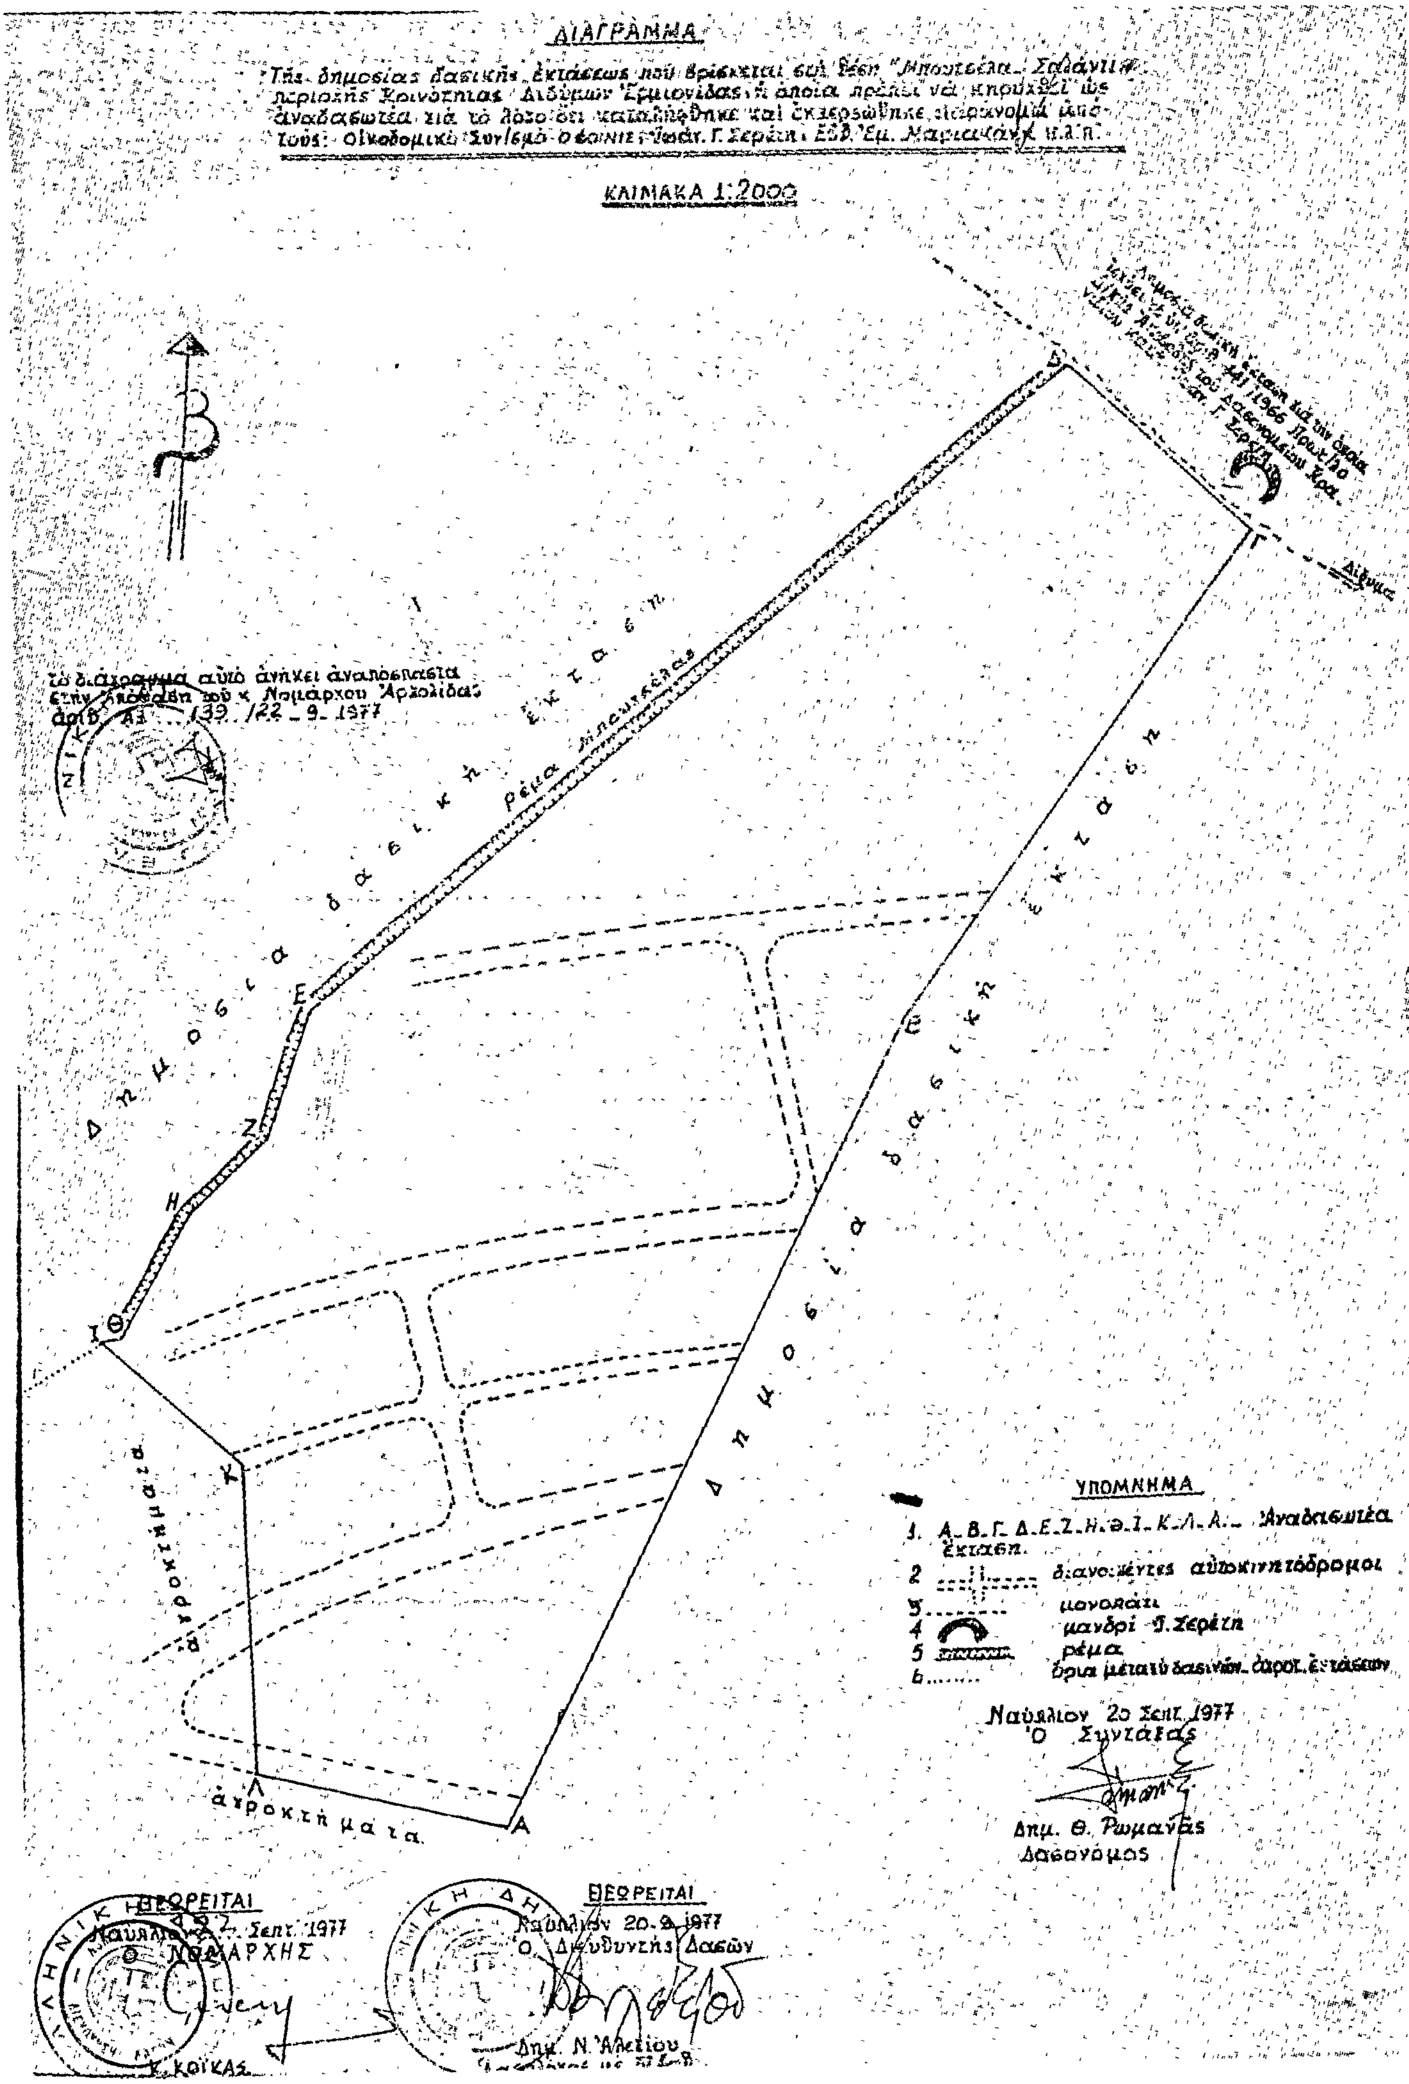
Ἡ ἀπόφαση αὐτὴ νὰ δημοσιευθεῖ στὴν Ἐφημερίδα τῆς Κυβερνήσεως.

Ναύπλιον, 22 Σεπτεμβρίου 1977

Ὁ Νομάρχης

Δ. ΚΟΙΚΑΣ


ΔΙΑΓΡΑΜΜΑ
Ερμιονίδας
Νήσος Κορωνίς
ΚΡΑΝΙΔΙΟΝ
Όρμος Πατάκια
Όρμος Βερβερόντα
Όρμος Πετροθάλασσα
Νήσος Κουνούπι
ΥΠΟΜΝΗΜΑ
Ξενοδοχείο
Δασονόμος


ΔΙΑΓΡΑΜΜΑ
Της δημοσίας δασικής εκτάσεως που βρίσκεται στη θέση "Μπουτσέλα - Σαλάνι" περιοχής Κοινότητας Διδύμων Ερμιονίδας, η οποία πρέπει να κηρυχθεί ως αναδασωτέα για το λόγο ότι καταλήφθηκε και εκχερσώθηκε παράνομα από τους: Οικοδομικό Συνεταιρισμό ... Γ. Σερέτη ... κ.λ.π.
ΚΛΙΜΑΚΑ 1:2000
Δημοσία δασική έκτασις
ρέμα Μπουτσέλας
Δημοσία δασική έκτασις
αγροκτήματα
Δίκτυο
ΥΠΟΜΝΗΜΑ
1. Α-Β-Γ-Δ-Ε-Ζ-Η-Θ-Ι-Κ-Λ-Α.- Αναδασωτέα έκτασις.
2 διανοιγέντες αυτοκινητόδρομοι
3 μονοπάτι
4 μανδρί Γ. Σερέτη
5 ρέμα
6 όρια μεταξύ δασικών - αγροτ. εκτάσεων
Ναύπλιον 20 Σεπτ. 1977
Ο Συντάξας
Δημ. Θ. Ρωμανάς
Δασονόμος
ΘΕΩΡΕΙΤΑΙ
Ναύπλιον 22 Σεπτ. 1977
Ο ΝΟΜΑΡΧΗΣ
Κ. ΚΟΙΚΑΣ
ΘΕΩΡΕΙΤΑΙ
Ναύπλιον 20.9.1977
Ο Διευθυντής Δασών
Δημ. Ν. Αλετίου

'Αριθ. 1729 (2)

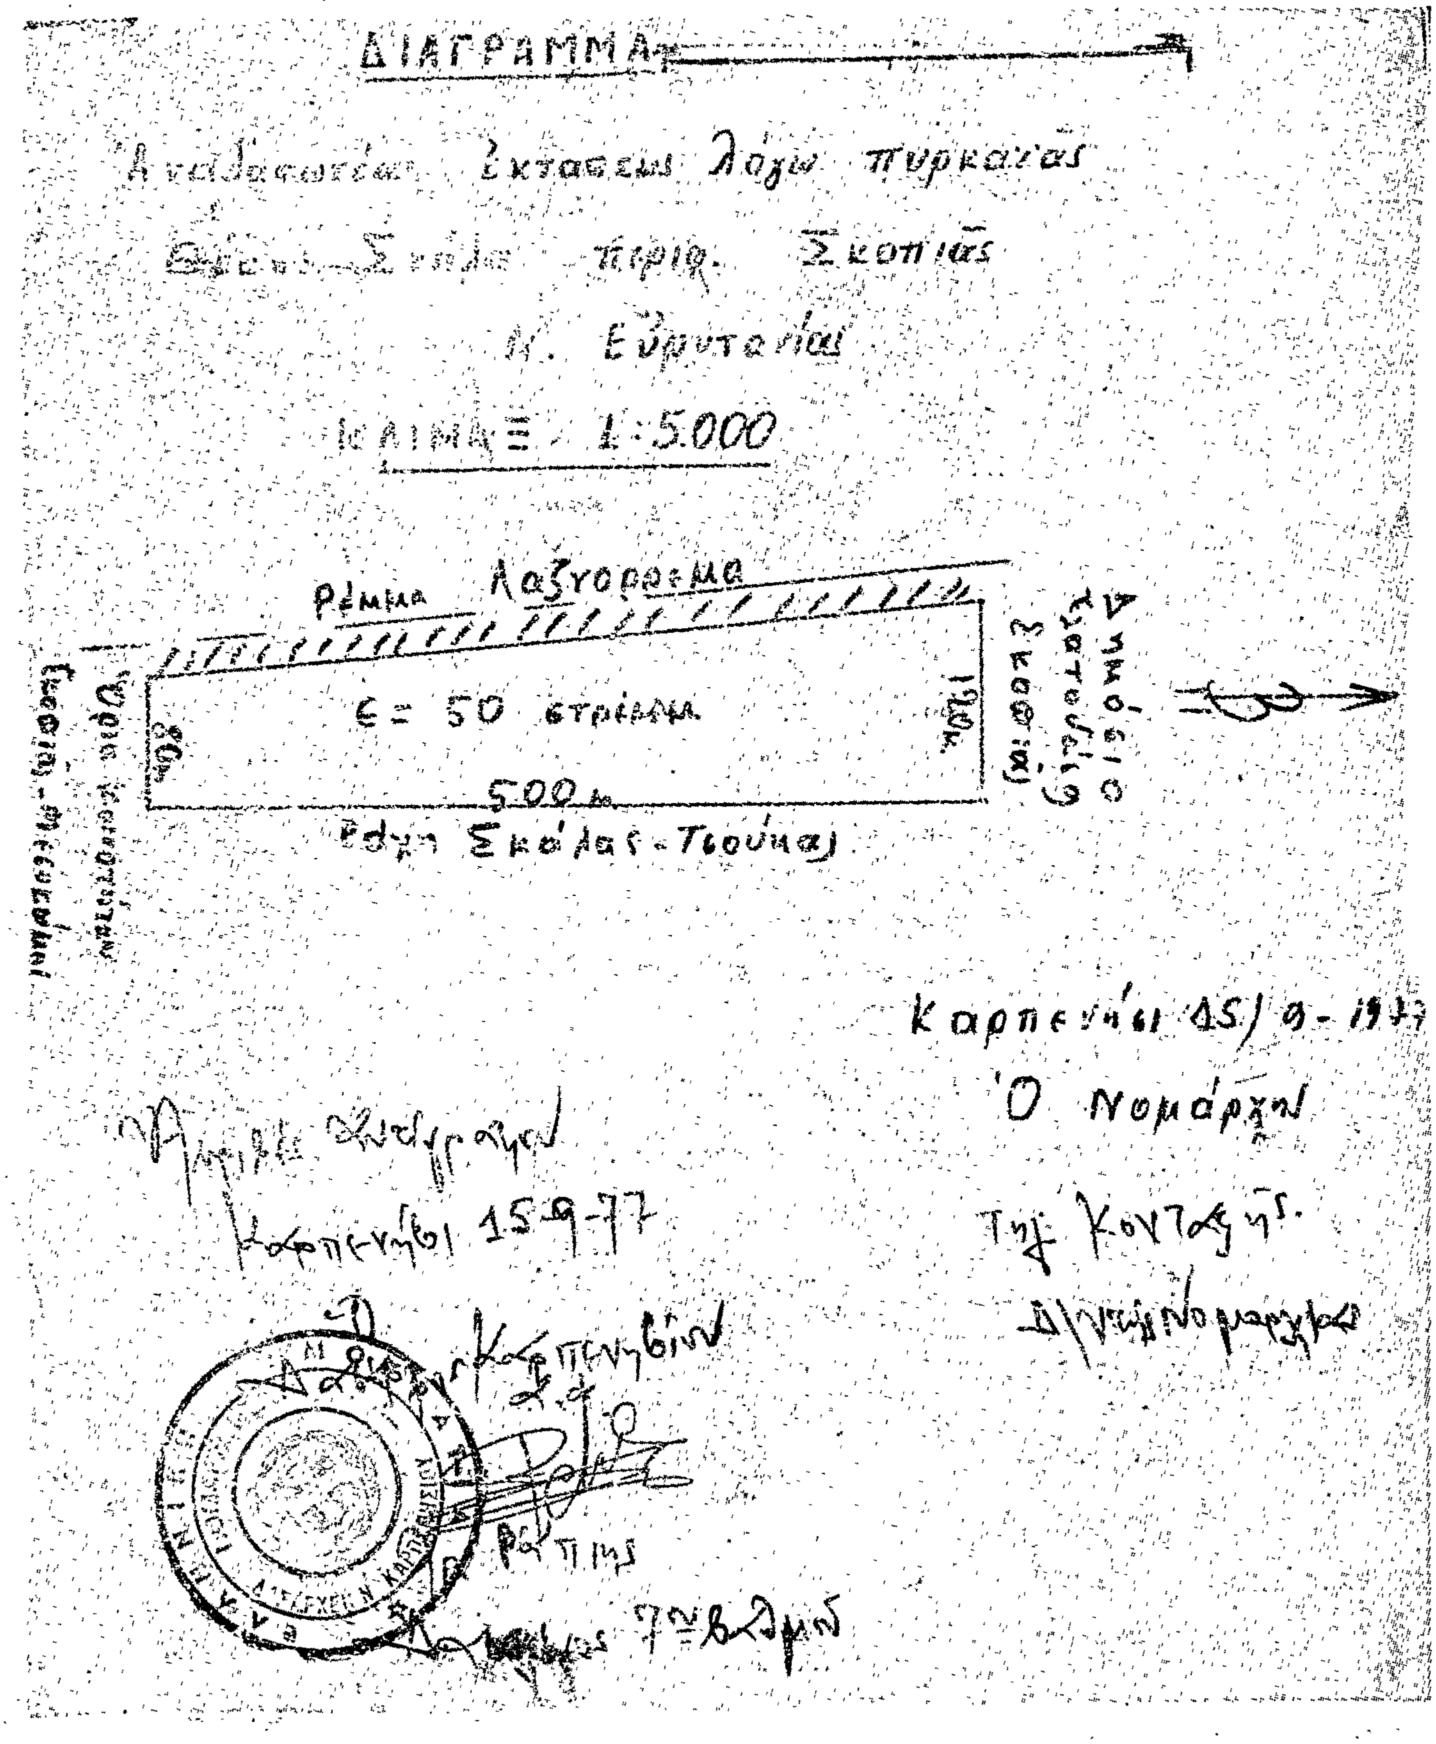
Περὶ κηρύξεως δημοσίας δασικῆς ἐκτάσεως ὡς ἀναδασωτέας ἐν τῷ Νομῷ Εὐρυτανίας.

Ο ΝΟΜΑΡΧΗΣ ΕΥΡΥΤΑΝΙΑΣ

Διὰ τῆς ὑπ' ἀριθ. 1729/9.9.77 ἀποφάσεως τοῦ Νομάρχου Εὐρυτανίας, ἐκηρύχθη ὡς ἀναδασωτέα κατὰ τὰς διατάξεις τοῦ ἄρθρου 117 παραγρ. 3 τοῦ Συντάγματος καὶ τοῦ ἄρθρου 191 παρ. 1 τοῦ Ν.Δ. 86/ 69 «περὶ δασικοῦ Κώδικος» ἡ ἐκ 50,00 στρεμμάτων δημοσία δασικὴ ἔκτασις ἐν θέσει: Σκάλα περιφερείας Κοινότητος Δομνίστης ἀποψιλωθεῖσα ὑπὸ πυρκαϊᾶς καὶ ἐμφαινομένη ἐν τῷ συνημμένῳ διαγράμματι.

'Εν Καρπενησίῳ τῇ 9 Σεπτεμβρίου 1977

'Ο Νομάρχης κ.ἀ.α.
ΤΗΛ. ΚΟΝΤΑΞΗΣ



'Αριθ. 1408 (3)

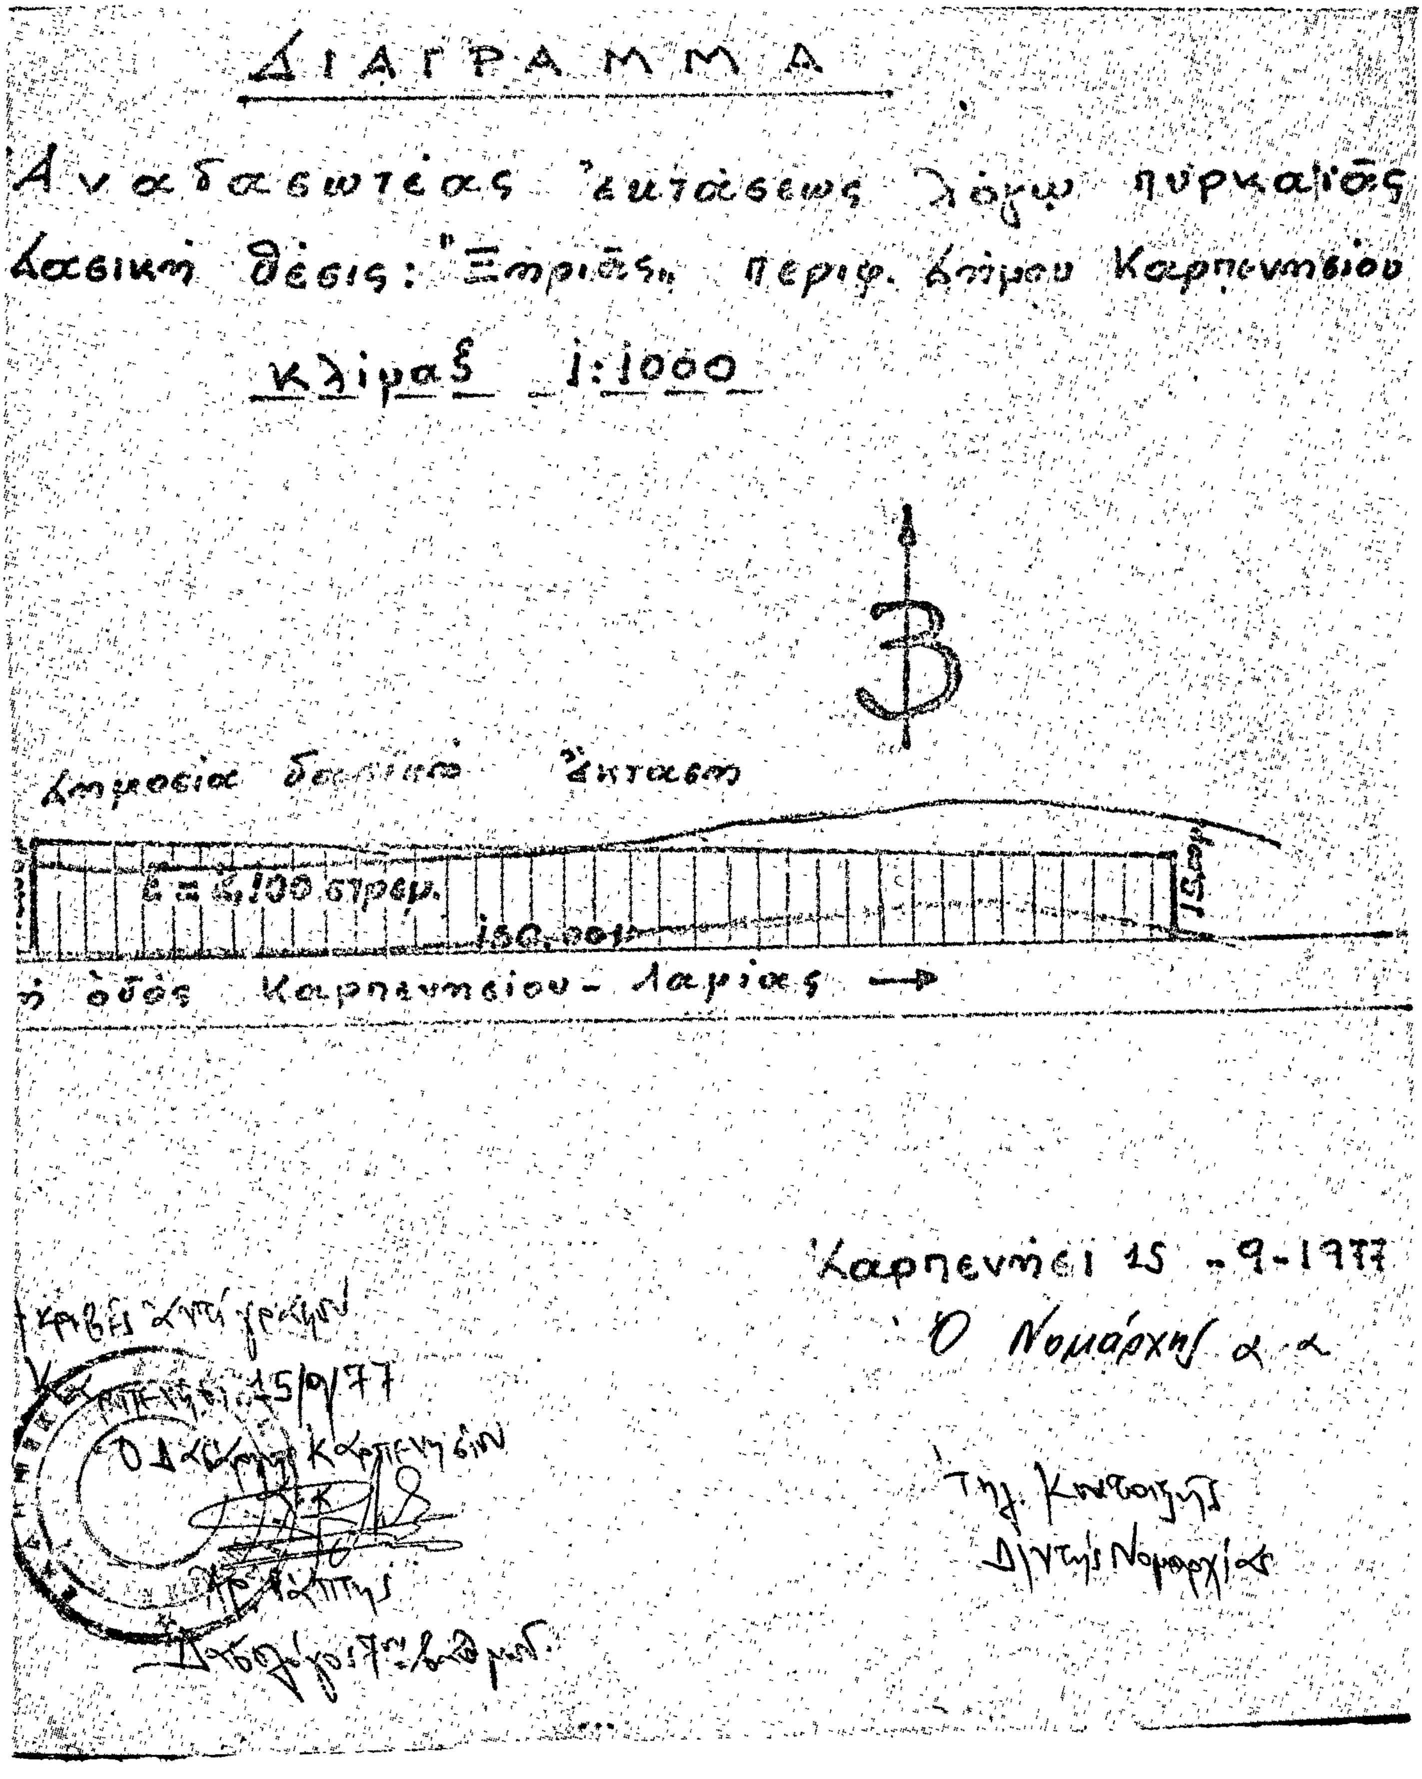
Περὶ κηρύξεως δημοσίας δασικῆς ἐκτάσεως ὡς ἀναδασωτέας ἐν τῷ Νομῷ Εὐρυτανίας.

'Ο ΝΟΜΑΡΧΗΣ ΕΥΡΥΤΑΝΙΑΣ

Διὰ τῆς ὑπ' ἀριθ. 1408/9.9.77 ἀποφάσεως τοῦ Νομάρχου Εὐρυτανίας, ἐκηρύχθη ὡς ἀναδασωτέα κατὰ τὰς διατάξεις τοῦ ἄρθρου 117 παραγρ. 3 τοῦ Συντάγματος καὶ τοῦ ἄρθρου 191 παρ. 1 τοῦ Ν.Δ. 86/ 69 «περὶ δασικοῦ Κώδικος» ἡ ἐκ 2 στρεμμάτων δημοσία δασικὴ ἔκτασις ἐν θέσει Ξηριᾶς περιφερείας Δήμου Καρπενησίου ἀποψιλωθεῖσα ὑπὸ πυρκαϊᾶς καὶ ἐμφαινομένη ἐν τῷ συνημμένῳ διαγράμματι.

'Εν Καρπενησίῳ τῇ 9 Σεπτεμβρίου 1977

'Ο Νομάρχης κ.ἀ.α.
ΤΗΛ. ΚΟΝΤΑΞΗΣ



'Αριθ. 1407 (4)

Περὶ κηρύξεως δημοσίας δασικῆς ἐκτάσεως ὡς ἀναδασωτέας ἐν τῷ Νομῷ Εὐρυτανίας.

Ο ΝΟΜΑΡΧΗΣ ΕΥΡΥΤΑΝΙΑΣ

Διὰ τῆς ὑπ' ἀριθ. 1407/9.9.77 ἀποφάσεως τοῦ Νομάρχου Εὐρυτανίας, ἐκηρύχθη ὡς ἀναδασωτέα κατὰ τὰς διατάξεις τοῦ ἄρθρου 117 παραγρ. 3 τοῦ Συντάγματος καὶ τοῦ ἄρθρου 191 παρ. 1 τοῦ Ν.Δ. 86/ 69 «περὶ δασικοῦ Κώδικος» ἡ ἐκ 4 στρεμμάτων δημοσία δασικὴ ἔκτασις ἐν θέσει Ξηριᾶς περιφερείας Δήμου Καρπενησίου ἀποψιλωθεῖσα ὑπὸ πυρκαϊᾶς καὶ ἐμφαινομένη ἐν τῷ συνημμένῳ διαγράμματι.

'Εν Καρπενησίῳ τῇ 9 Σεπτεμβρίου 1977

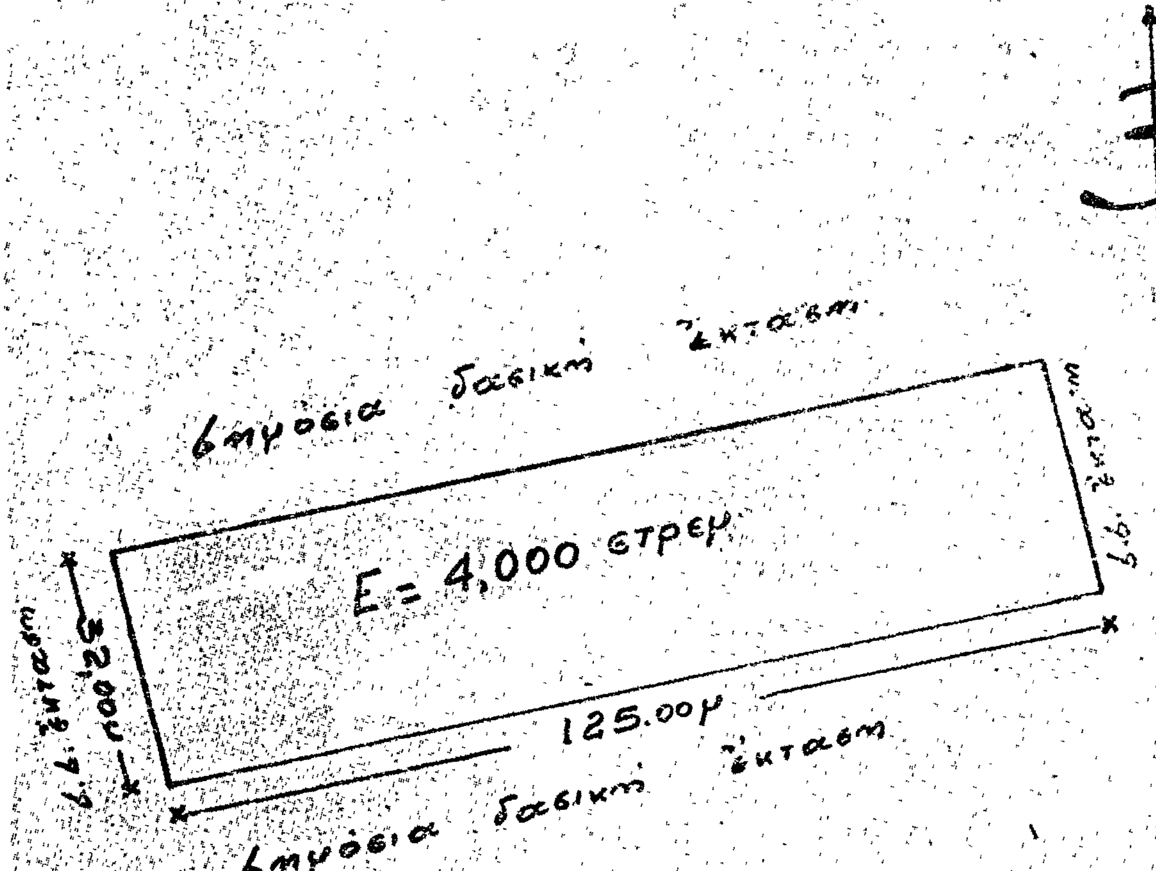
'Ο Νομάρχης κ.ά.α.
ΤΗΛ. ΚΟΝΤΑΞΗΣ

ΔΙΑΓΡΑΜΜΑ

Αναδασωτέας εκτάσεως λόγω πυρκαϊάς.

Δασική θέση: "Ξηριάς" περιφ. Δήμου Καρπενησίου

Κλίμαξ 1:1000



Καρπενήσι 15-9-1977

Ο Νομάρχης

Δ/ντής Νομαρχίας

'Αριθ. 1672 (5)

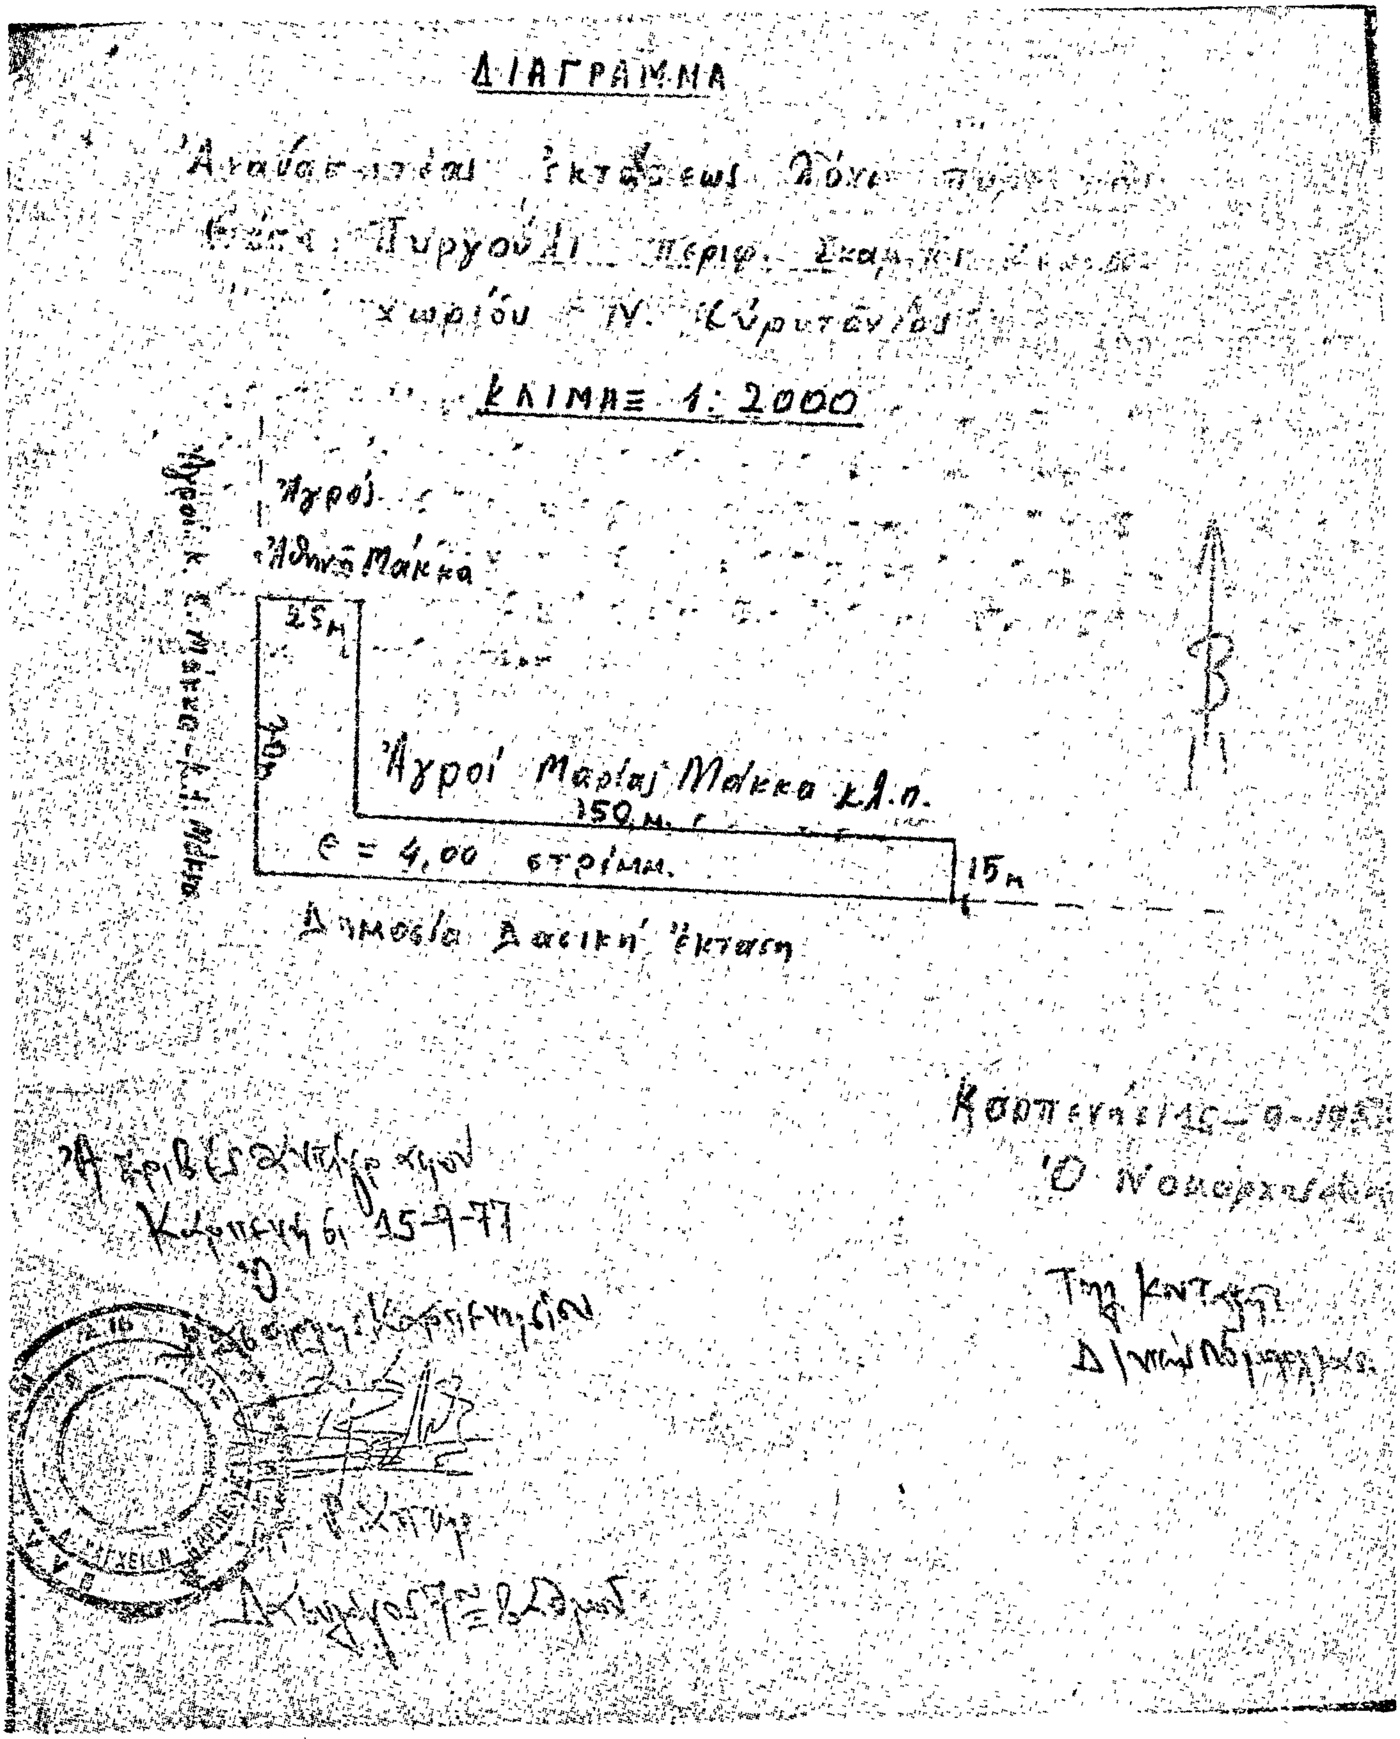
Περὶ κηρύξεως δημοσίας δασικῆς ἐκτάσεως ὡς ἀναδασωτέας ἐν τῷ Νομῷ Εὐρυτανίας.

Ο ΝΟΜΑΡΧΗΣ ΕΥΡΥΤΑΝΙΑΣ

Διὰ τῆς ὑπ' ἀριθ. 1672/9.9.77 ἀποφάσεως τοῦ Νομάρχου Εὐρυτανίας, ἐκηρύχθη ὡς ἀναδασωτέα κατὰ τὰς διατάξεις τοῦ ἄρθρου 117 παραγρ. 3 τοῦ Συντάγματος καὶ τοῦ ἄρθρου 191 παρ. 1 τοῦ Ν.Δ. 86/ 69 «περὶ δασικοῦ Κώδικος» ἡ ἐκ 4,00 στρεμμάτων δημοσία δασικὴ ἔκτασις ἐν θέσει Πυργούλι περιφερείας Κοινότητος Κερασοχωρίου ἀποψιλωθεῖσα ἀπὸ πυρκαϊὰ καὶ ἐμφαινομένη ἐν τῷ συνημμένῳ διαγράμματι.

'Εν Καρπενησίῳ τῇ 9 Σεπτεμβρίου 1977

'Ο Νομάρχης κ.ἀ.α.
ΘΗΛ. ΚΟΝΤΑΞΗΣ


ΔΙΑΓΡΑΜΜΑ
ΚΛΙΜΑΞ 1: 2000
Αγροί Μαρίας Μάκκα κλ.π.
150 μ.
Ε = 4,00 στρέμμ.
15 μ
25 μ
Β
Καρπενήσι 15-9-77

Ἀριθ. Γ.Δ. 2600 (6)

Περὶ κηρύξεως δασικῆς ἐκτάσεως ὡς ἀναδασωτέας, Νομοῦ Θεσσαλονίκης.

Ο ΝΟΜΑΡΧΗΣ ΘΕΣΣΑΛΟΝΙΚΗΣ

Ἔχοντας ὑπόψη:

1. Τς διατάξεις:

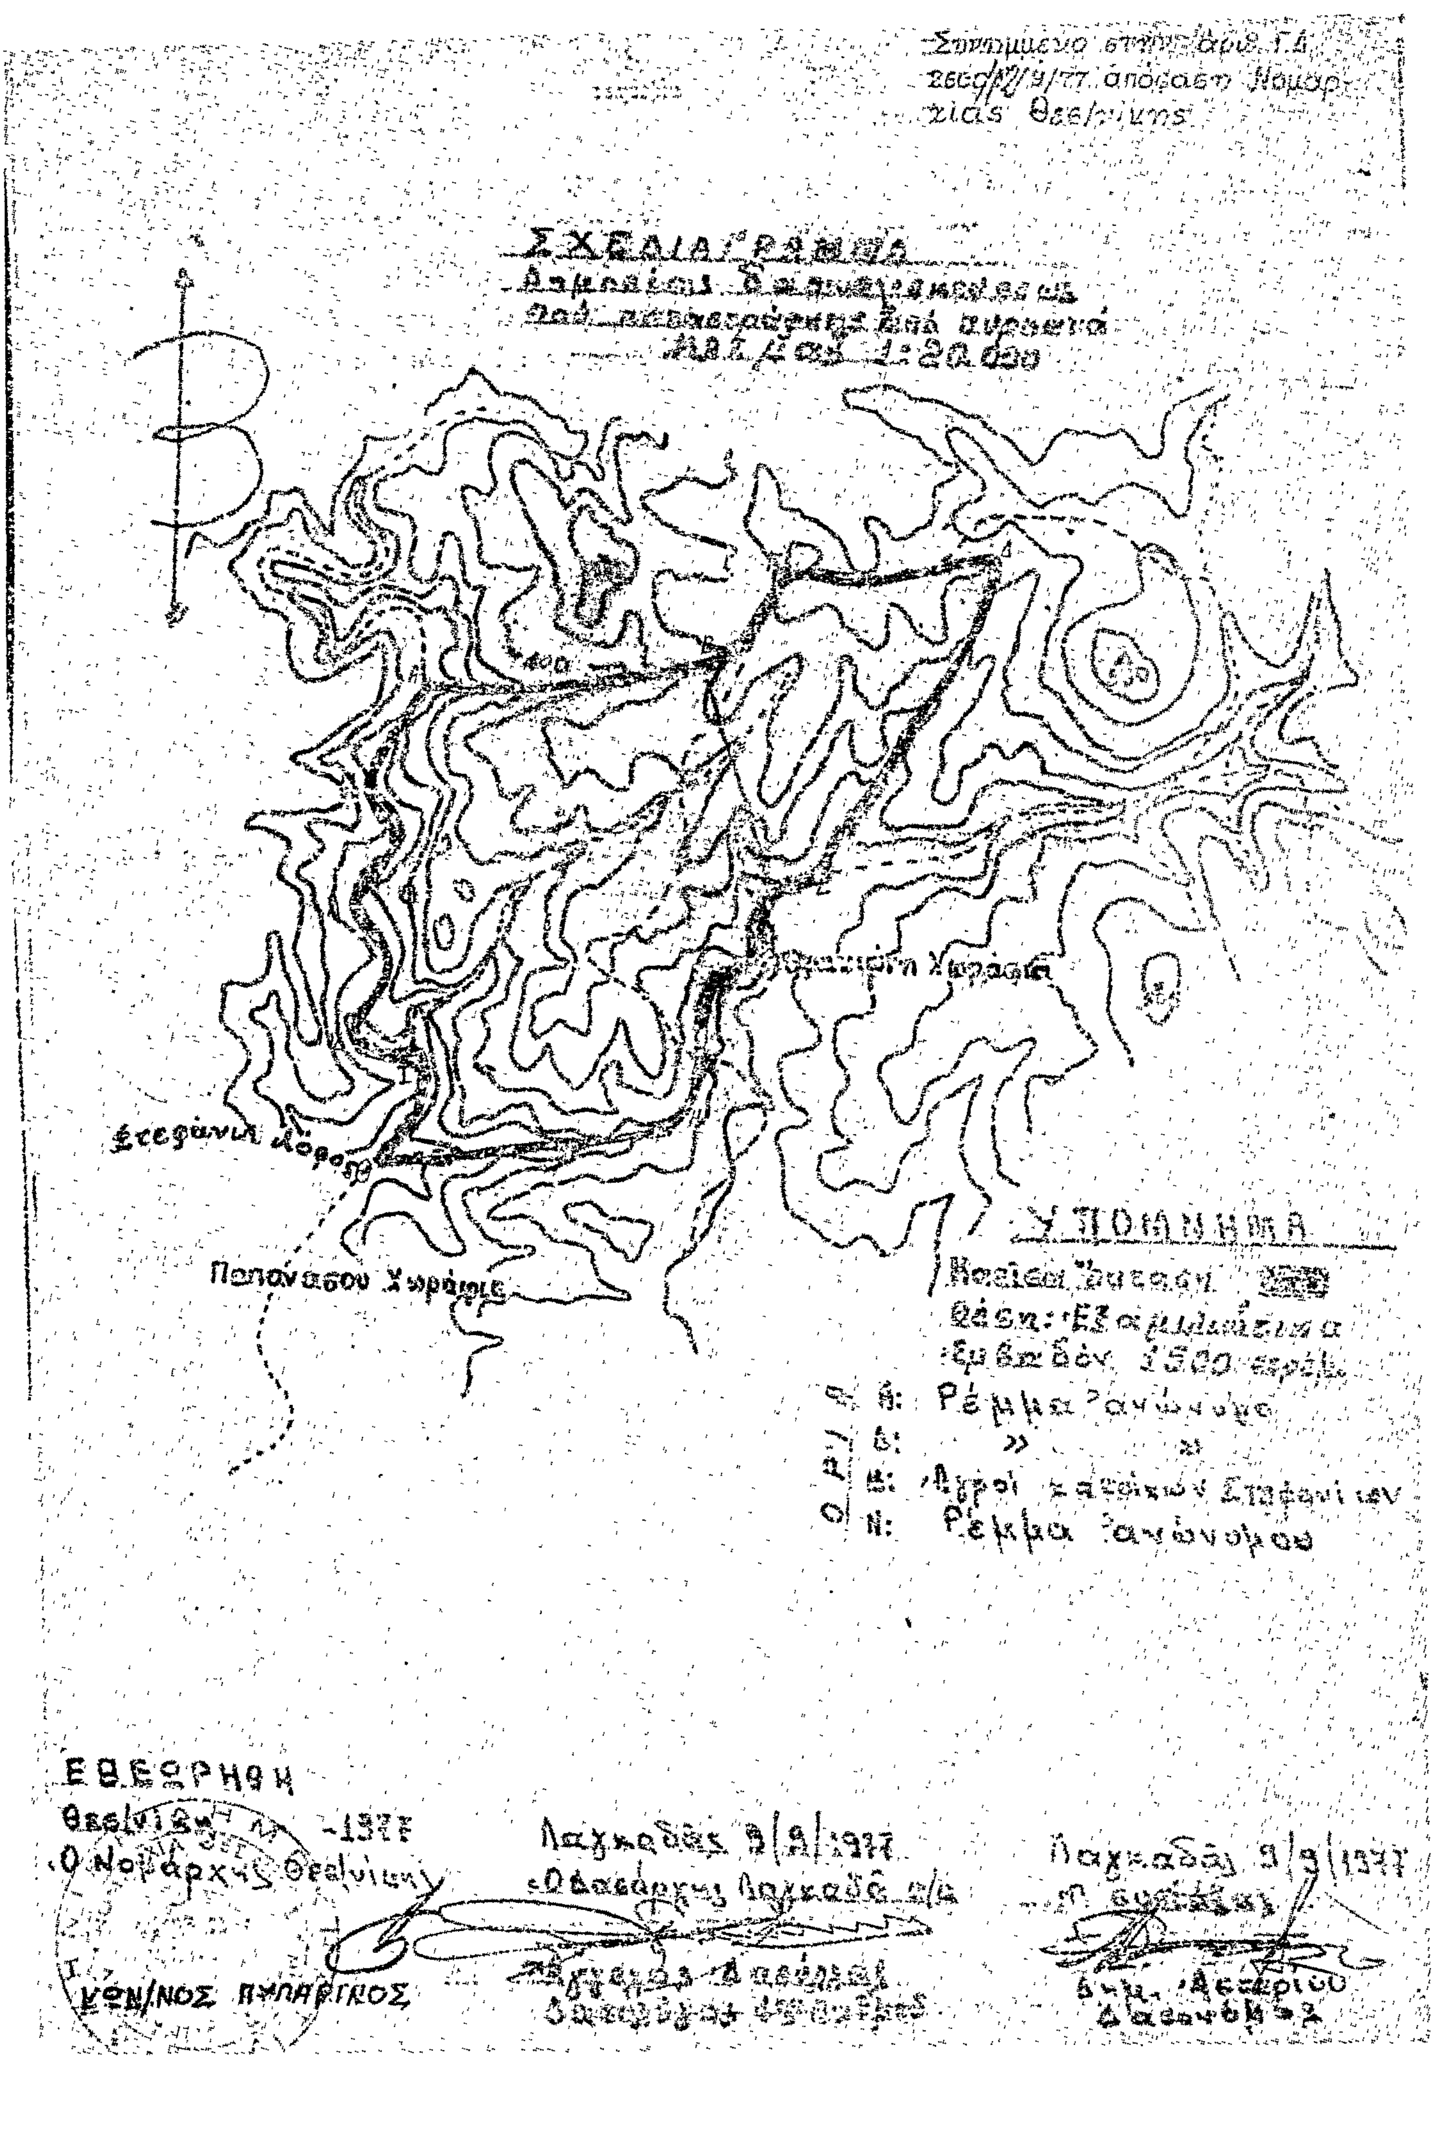
α) Τοῦ ἄρθρου 117 παρ. 3 τοῦ Συντάγματος.
β) Τῶν ἄρθρων 188—205 τοῦ Ν. Δ/τος 86/1969 «περὶ Δασικοῦ Κώδικος».
γ) Τοῦ Ν.Δ. 532/1970 «περὶ συμπληρώσεως τῶν περὶ Διοικητικῆς ἀποκεντρώσεως διατάξεων» καὶ τοῦ 709/1970 Β. Δ/τος, ποὺ ἐκδόθηκε σὲ ἐκτέλεση αὐτοῦ.
2. Τὶς 114812/2946/ἐγκ. 154/24.12.1975 καὶ 10582/539/13.2.1976 διαταγὲς τοῦ Ὑπουργείου Γεωργίας.
Τὴν 3371/9.9.77 ἀναφορὰ τοῦ Δασαρχείου Λαγκαδᾶ γιὰ τὴν κήρυξη ὡς ἀναδασωτέας δημόσιας δασικῆς ἐκτάσεως, ἐμβαδοῦ 1.500.000 τ.μ. ποὺ βρίσκεται στὴ θέση «Ἑξαμηλιώτικα» Περιφέρειας τῆς Κο νότητας Καρτερῶν, τῆς ὁποίας ἡ βλάστηση, ποὺ ὑπῆρχε, καταστράφηκε ὕστερα ἀπὸ πυρκαγιά.
4. Τὴν ἀνάγκη ἀποκαταστάσεως τῆς δασικῆς βλαστήσεως, ποὺ καταστράφηκε, μὲ φυσικὴ ἢ τεχνητὴ ἀναδάσωση.

Κηρύσσουμε ἀναδασωτέα τὴν ἀνωτέρω δασικὴ ἔκταση τῆς ὁποίας ἡ θέση, τὰ ὅρια, οἱ πλευρικὲς διαστάσεις καὶ τὸ ἐμβαδόν, φαίνονται στὸ διάγραμμα ποὺ συνοδεύει τὴν ἀπόφαση αὐτή, μὲ σκοπὸ τὴν ἀποκατάσταση τῆς δασικῆς βλαστήσεως, ἐκτὸς ἀπὸ τὰ ἀγροκτήματα ποὺ βρίσκονται μέσα σ' αὐτή.

Ἡ ἀπόφαση αὐτὴ νὰ δημοσιευθεῖ στὴν Ἐφημερίδα τῆς Κυβερνήσεως.

Θεσσαλονίκη, 12 Σεπτεμβρίου 1977

Ὁ Νομάρχης
ΚΩΝ/ΝΟΣ ΠΥΛΑΡΙΝΟΣ


ΣΧΕΔΙΑΓΡΑΜΜΑ
Ρέμμα Ζανώνυμο
Ρέμμα Ζανώνυμου
Ποπάνασου Χωράφια
ΕΘΕΩΡΗΘΗ
Ο Νομάρχης Θεσ/νίκης
ΚΩΝ/ΝΟΣ ΠΥΛΑΡΙΝΟΣ

'Αριθ. 2027 (7)

Περὶ κηρύξεως δασικῆς ἐκτάσεως ἀναδασωτέας στὴ θέση «Βομβύκι» τοῦ Νομοῦ Κορινθίας.

Ο ΝΟΜΑΡΧΗΣ ΚΟΡΙΝΘΙΑΣ

Ἔχοντας ὑπ' ὄψη:

1) Τὶς διατάξεις: α) Τοῦ ἄρθρου 117 παρ. 3 τοῦ Συντάγματος, β) τῶν ἄρθρων 188—205 τοῦ Ν.Δ. 86/1969 «περὶ Δασικοῦ Κώδικος», γ) τοῦ Ν.Δ. 532/1970 «περὶ συμπληρώσεως τῶν διατάξεων, περὶ διοικητικῆς ἀποκεντρώσεως» καὶ τοῦ 709/70 Β.Δ. ποὺ ἐκδόθηκε σὲ ἐκτέλεση αὐτοῦ.

2) Τίς, 114812/2946/ἐγκ. 154/24.12.1975 καὶ 10582/539/13.2.76 διευκρινιστικὲς διαταγὲς τοῦ Ὑπουργείου Γεωργίας.

3) Τὴν 3563/13.9.77 ἀναφορὰ τοῦ Δασαρχείου Κορίνθου γιὰ τὴν κήρυξη ὡς ἀναδασωτέας δημοσίας δασικῆς ἐκτάσεως ἐμβαδοῦ 7 στρεμμάτων στὴ θέση «Βομβύκι» περιφερείας Κοινότητος Νεμέας ποὺ ἀποψιλώθηκε ἀπὸ τὴ δασικὴ βλάστηση ἀπὸ θάμνους, ἀείφυλλα, πλατύφυλλα κατὰ τὴν πυρκαϊὰ ποὺ ἔγινε στὶς 12.7.1977.

4) Τὴν ἀνάγκη τῆς ἀποκαταστάσεως τῆς δασικῆς βλαστήσεως ποὺ καταστράφηκε, μὲ φυσικὴ ἢ τεχνητὴ ἀναδάσωση.

5) Τὸ γεγονὸς ὅτι δὲν ὑπάρχει στὸ Νομό μας Φιλοδασικὴ Ἐπιτροπὴ γιὰ νὰ γνωμοδοτήση πάνω στὸ θέμα αὐτό, ἀποφασίζουμε:

Κηρύσσουμε ἀναδασωτέα γιὰ τὴν ἀποκατάσταση τῆς δασικῆς βλαστήσεως, ποὺ καταστράφηκε, τὴν ἀνωτέρω δημοσία δασικὴ ἔκταση ἐμβαδοῦ 7 στρεμμάτων, ποὺ βρίσκεται στὴ θέση «Βομβύκι» διοικητικῆς περιφερείας κοινότητας Νεμέας καὶ φαίνεται στὸ συνημμένο σχεδιάγραμμα, μὲ κλίμακα 1:1000 μὲ τὰ στοιχεῖα Α, Β, Γ, Δ, Ε, Α.

Ἡ ἔκταση αὐτὴ συνορεύει ὡς ἑξῆς:

Ἀνατολικά: Μὲ παλαιὰ καψάλα γιὰ τὴν ὁποία ἰσχύει ἡ 2140/21/73 Δ.Α.Δ.

Δυτικά: Μὲ δημόσια δασικὴ ἔκταση καὶ παλιὰ καψάλα.

Βόρεια: Μὲ ἀγροτικὸ δρόμο.

Νότια: Μὲ δημόσια δασικὴ ἔκταση.

Ἡ ἀπόφαση αὐτὴ νὰ δημοσιευθεῖ στὴν Ἐφημερίδα τῆς Κυβερνήσεως.

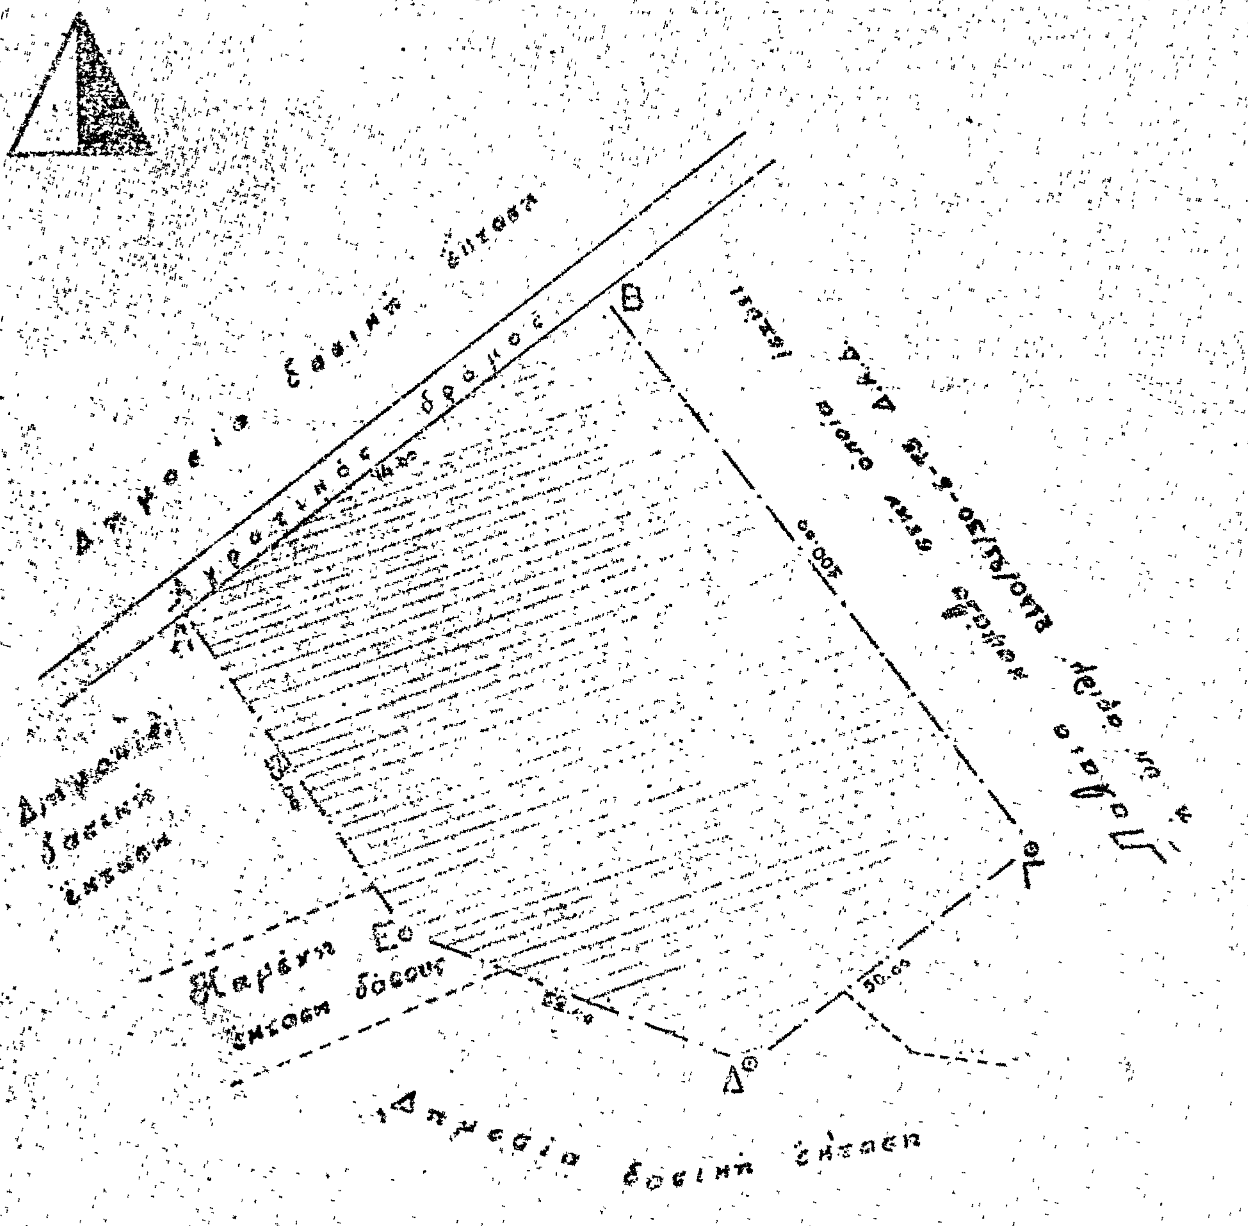
Κόρινθος, 15 Σεπτεμβρίου 1977

Ὁ Νομάρχης
ΧΡ. ΓΟΥΛΑΣ

ΣΧΕΔΙΑΓΡΑΜΜΑ

ΚΑΜΕΝΗΣ ΔΗΜΟΣΙΑΣ ΔΑΣΙΚΗΣ
ΕΚΤΑΣΕΩΣ ΣΤΗ ΘΕΣΗ "ΒΟΜΠΥΚΙ"
ΠΕΡΙΦΕΡΕΙΑΣ ΝΕΜΕΑΣ
ΚΛΙΜΑΞ 1:1000

E = 7000,00 τ.μ.



ΘΕΩΡΗΘΗΚΕ
Κόρινθος 15-9-77
ο Νομάρχης

Κόρινθος 13-7-77
ο Δασάρχης
Ευθ. Θεοδοσίου

Κόρινθος 13-7-77
ο Συντάξας Δασολόγος
Βασ. Γεωμελάς

'Αριθ. 42276 (8)

Περὶ κηρύξεως ὡς ἀναδασωτέας διακατεχομένης δασικῆς ἐκτάσεως ἐμβαδοῦ 150 στρεμμάτων, κειμένης εἰς τὴν περιφέρειαν Κοινότητος 'Αμνάτου, Ν. Ρεθύμνης.

Ο ΝΟΜΑΡΧΗΣ ΡΕΘΥΜΝΗΣ

Ἔχοντες ὑπ' ὄψει:

1. Τὰς διατάξεις τοῦ Νόμου 3200/55 «περὶ διοικητικῆς ἀποκεντρώσεως», ἐν συνδυασμῷ πρὸς τὰς τοιαύτας τοῦ Ν.Δ. 532/70 «περὶ συμπληρώσεως τῶν διατάξεων «περὶ διοικητικῆς ἀποκεντρώσεως» καὶ ὁμοίας τοῦ Β.Δ. 709/70 «περὶ καθορισμοῦ τῶν διατηρουμένων ὑπὲρ 'Υπ. Γεωργίας κλπ ἁρμοδιοτήτων».

2. Τὰς διατάξεις τῶν ἄρθρων 24 καὶ 117 τοῦ ἐν ἰσχύι Συντάγματος τῆς Χώρας.

3. Τὰς διατάξεις τῶν ἄρθρων 188 καὶ 191 τοῦ Ν.Δ. 86/1969 «περὶ Δασικοῦ Κώδικος».

4. Τὸ ἄρθρον 19 παρ. 2 τοῦ Ν. 248/1976 «περὶ φύλλου καταγραφῆς Μητρώου ἰδιοκτησίας καὶ ὁριοθεσίας τῶν δασικῶν ἐκτάσεων καὶ προστασίας τῶν Δημ. δασικῶν ἐκτάσεων.

5. Τὰς ὑπ' ἀριθ. α) 5684/499/ἐγκ. 48/11.12.71 Δ/γὴν 'Υπ. Γεωργίας «περὶ προϋποθέσεων καὶ διαδικασίας κηρύξεως ἐκτάσεων ὡς ἀναδασωτέων καὶ ἄρσεως ἀναδασώσεως, β) 88854/7483/ἐγκ. 104/1.10.1975 καὶ 114812/2946 ἐγκ. 154/24.12.75 Δ/γὰς 'Υπ. Γεωργίας «περὶ ἐφαρμογῆς διατάξεων ἀφορωσῶν ἀναδασωτέας ἐκτάσεις, γ) 10582/539/13.2.76 διευκρινιστικὴν Δ/γὴν 'Υπ. Γεωργίας, δ) 215696/1451/9.5.1977 καὶ 217606/1610/13.6.77 Διαταγὰς 'Υπ. Γεωργίας «περὶ κηρύξεως καιομένων δασικῶν ἐκτάσεων ὡς ἀναδασωτέων

6. Τὸ γεγονὸς ὅτι τὴν 31.8.1977 ἐξερράγη πυρκαϊὰ μὲ ἀποτέλεσμα νὰ ἀποψιλωθῇ δασικὴ ἔκτασις ἐμβαδοῦ 150 στρεμμάτων κειμένη εἰς θέσιν 'Αστυράκια, περιοχῆς κοινότητος 'Αμνάτου, Ν. Ρεθύμνης, ἀποφασίζομεν:

Κηρύσσομεν ὡς ἀναδασωτέαν τὴν διακατεχομένην ὑπὸ τῆς Ἱερᾶς Μονῆς 'Αρκαδίου, Ν. Ρεθύμνης δασικὴν ἔκτασιν ἐμβαδοῦ 150 στρεμμάτων κειμένην εἰς τὴν θέσιν «'Αστυράκια» περιοχῆς χωρίου Πίκρι καὶ Κοινότητος 'Αμνάτου, Ν. Ρεθύμνης, ἥτις ἐκαλύπτετο ὑπὸ θάμνων μυρτιᾶς, σχοίνου, πρίνου ἀστοιβίδος καὶ κατεστράφη ὁλοσχερῶς κατὰ τὴν ἐπισυμβάσαν πυρκαϊὰν τὴν 31 Αὐγούστου 1977, ἐπὶ σκοπῷ ἐπανεγκαταστάσεως τῆς ὑπαρχούσης βλαστήσεως, διὰ προστατευτικούς, αἰσθητικούς, ὑγιεινοὺς καὶ ἐξωραϊστικοὺς λόγους.

Ἡ ἐν λογῳ ἔκτασις ἐμφαίνεται εἰς τὸ συνημμένον σχεδιάγραμμα κλίμακος 1:10.000 τῆς Δ/νσεως Δασῶν Ρεθύμνης, ὅπερ ἀποτελεῖ ἀναπόσπαστον μέρος τῆς παρούσης καὶ ὁρίζεται ὡς ἑξῆς:

'Ανατολικῶς: Χαρακτηριστικὴ ράχη «Σόχωρα» καὶ πέριξ δασικὸς βοσκότοπος.

Δυτικῶς: 'Αρκαδιώτικο φαράγγι καὶ γεωργικὲς καλλιέργειες ἀφόρων κατοίκων Κοινότητος 'Αμνάτου.

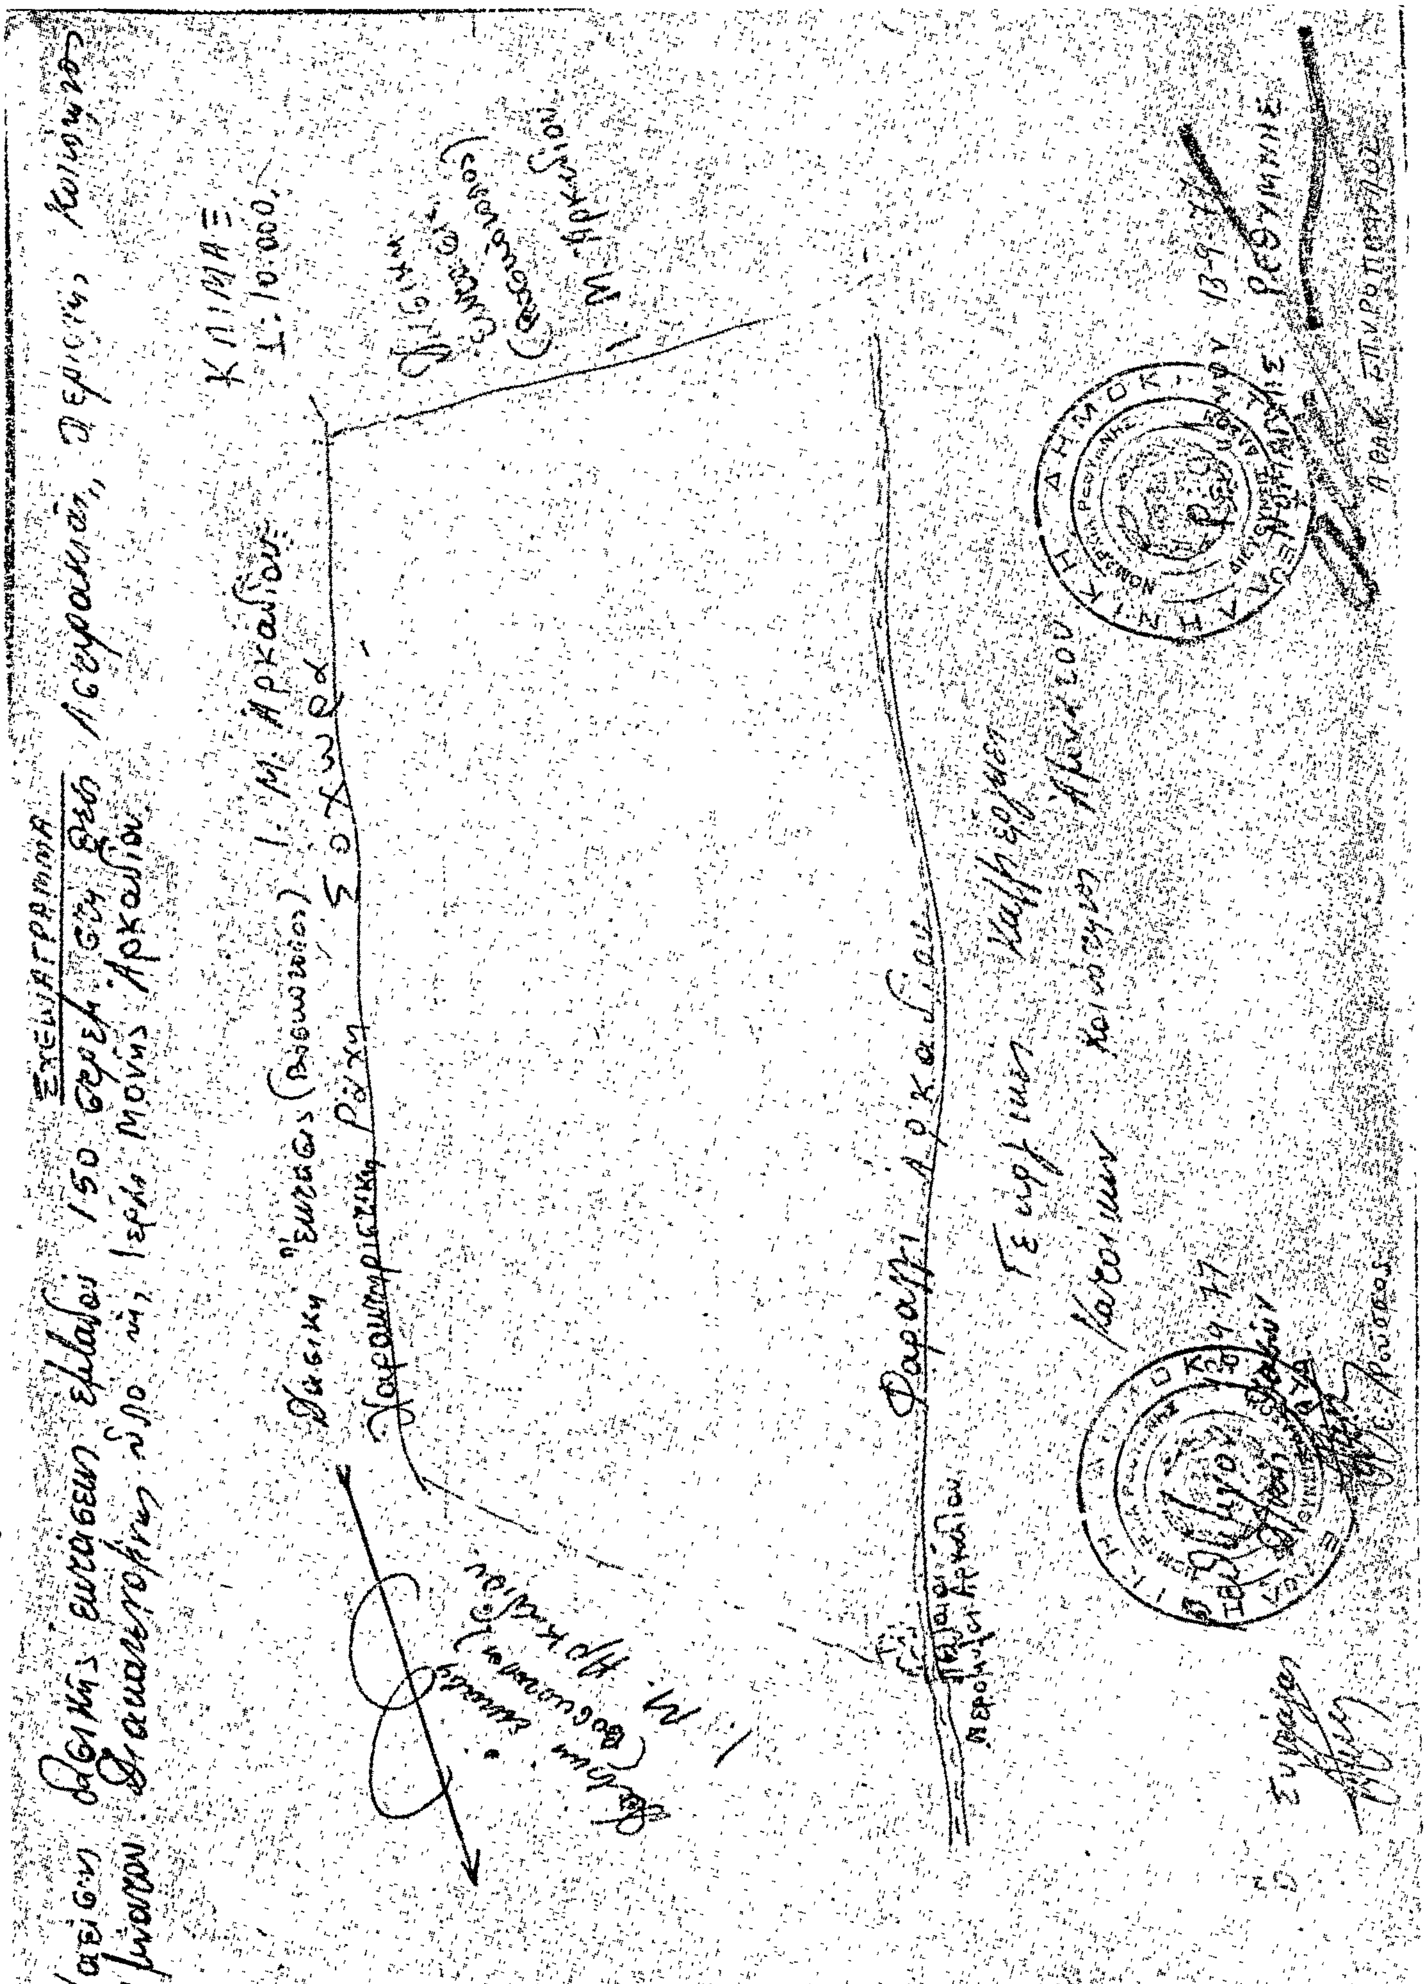
Βορείως: Μὴ καεῖσα δασικὴ ἔκτασις διακατεχομένη ὑπὸ τῆς Ἱερᾶς Μονῆς 'Αρκαδίου.

Νοτίως: Μὴ καεῖσα δασικὴ ἔκτασις (βοσκότοπος) διακατεχομένη ὑπὸ τῆς Ἱερᾶς Μονῆς 'Αρκαδίου.

Ἡ παροῦσα δημοσιευθήτω διὰ τῆς 'Εφημερίδος τῆς Κυβερνήσεως.

'Εν Ρεθύμνῳ τῇ 13 Σεπτεμβρίου 1977

'Ο Νομάρχης
ΑΘΑΝ. ΣΠΥΡΟΠΟΥΛΟΣ


ΚΛΙΜΑΞ
1:10.000
Φαράγγι Αρκαδίου

Η ΥΠΗΡΕΣΙΑ ΤΟΥ ΕΘΝΙΚΟΥ ΤΥΠΟΓΡΑΦΕΙΟΥ

ΓΝΩΣΤΟΠΟΙΕΙ ΟΤΙ:

Ἡ ἐτησία συνδρομὴ τῆς Ἐφημερίδος τῆς Κυβερνήσεως, ἡ τιμὴ τῶν τμηματικῶς πωλουμένων φύλλων αὐτῆς καὶ τὰ τέλη δημοσιεύσεως ἐν τῇ Ἐφημερίδι τῆς Κυβερνήσεως, καθωρίσθησαν ἀπὸ 1ης Ἰανουαρίου 1974 ὡς κάτωθι:

Α'. ΕΤΗΣΙΑΙ ΣΥΝΔΡΟΜΑΙ

1. Διὰ τὸ Τεῦχος Α'	Δραχ.	600
2. » » » Β'	»	700
3. » » » Γ'	»	500
4. » » » Δ'	»	1.000
5. » » » Νομικῶν Προσώπων Δ. Δ.	»	500
6. » » » Παράρτημα	»	300
7. » » » Ἀνωνύμων Ἑταιρειῶν κ.λ.π.	»	3.000
8. » » Δελτίον Ἐμπορικῆς καὶ Βιομηχανικῆς Ἰδιοκτησίας	»	200
9. Δι' ἅπαντα τὰ τεύχη, καὶ τὸ Δελτίον Ἐμπ. καὶ Βιομ. Ἰδιοκτησίας	»	6.000

Οἱ Δῆμοι καὶ αἱ Κοινότητες τοῦ Κράτους καταβάλλουσι τὸ ἥμισυ τῶν ἀνωτέρω συνδρομῶν.

Ὑπὲρ τοῦ Ταμείου Ἀλληλοβοηθείας Προσωπικοῦ τοῦ Ἐθνικοῦ Τυπογραφείου (ΤΑΠΕΤ) ἀναλογοῦν τὰ ἑξῆς ποσά:

1. Διὰ τὸ Τεῦχος Α'	Δραχ.	30
2. » » » Β'	»	35
3. » » » Γ'	»	25
4. » » » Δ'	»	50
5. » » » Νομικῶν Προσώπων Δημοσίου Δικαίου	»	25
6. » » » Παράρτημα	»	15
7. » » » Ἀνωνύμων Ἑταιρειῶν κ.λ.π.	»	150
8. » » Δελτίον Ἐμπ. καὶ Βιομ. Ἰδιοκτησίας	»	10
9. Δι' ἅπαντα τὰ τεύχη	»	300

Β'. ΤΙΜΗ ΦΥΛΛΩΝ

Ἕκαστον φύλλον, μέχρις 8 σελίδων, τιμᾶται δραχ. 3, ἀπὸ 9 ἕως 40 σελ. δραχ. 8, ἀπὸ 41 ἕως 80 σελ. δραχ. 15, ἀπὸ 81 σελ. καὶ ἄνω ἡ τιμὴ πωλήσεως ἑκάστου φύλλου προσαυξάνεται κατὰ δραχ.15 ἀνὰ 80 σελίδας.

Γ'. ΤΕΛΗ ΔΗΜΟΣΙΕΥΣΕΩΝ

Ι Εἰς τὸ τεῦχος Ἀνωνύμων Ἑταιρειῶν καὶ Ἑταιρειῶν Περιωρισμένης Εὐθύνης :

Α'. Δημοσιεύματα Ἀνωνύμων Ἑταιρειῶν

1. Τῶν δικαστικῶν πράξεων	Δραχ.	400
2. Τῶν καταστατικῶν Ἀνωνύμων Ἑταιρειῶν	»	10.000
3. Τῶν τροποποιήσεων τῶν καταστατικῶν τῶν Ἀνωνύμων Ἑταιρειῶν	»	2.000
4. Τῶν ἀνακοινώσεων καὶ προσκλήσεων εἰς γενικὰς συνελεύσεις, τῶν κατὰ τὸ ἄρθρον 32 τοῦ Ν. 3221/24 γνωστοποιήσεων, τῶν ἀνακοινώσεων τῶν προβλεπομένων ὑπὸ τοῦ ἄρθρου 59 παρ. 3 τοῦ Ν.Δ. 400/70 περὶ Ἀλλοδαπῶν Ἀσφαλιστικῶν Ἑταιρειῶν, ὡς καὶ τῶν ἀποφάσεων τοῦ Διοικητικοῦ Συμβουλίου τοῦ ΕΛΤΑ τῶν ἀφορωσῶν εἰς προσωρινὰς διατάξεις	»	1.000
5. Τῶν ἀνακοινώσεων τῶν ὑπὸ διάλυσιν Ἀνωνύμων Ἑταιρειῶν, κατὰ τὸ Β.Δ.20/5/1939	»	200
6. Τῶν Ἰσολογισμῶν τῶν Ἀνων. Ἑταιρειῶν	»	4.000
7. Τῶν συνοπτικῶν μηνιαίων καταστάσεων τῶν Τραπεζικῶν Ἑταιρειῶν	»	1.000
8. Τῶν ἀποφάσεων περὶ ἐγκρίσεως τιμολογίων τῶν Ἀσφαλιστικῶν Ἑταιρειῶν	»	600
9. Τῶν ὑπουργικῶν ἀποφάσεων περὶ παροχῆς ἀδείας ἐπεκτάσεως τῶν ἐργασιῶν Ἀσφαλιστικῶν Ἑταιρειῶν, τῶν ἐκθέσεων περιουσιακῶν στοιχείων Ἀνων. Ἑταιρειῶν ἐν γένει, ὡς καὶ τῶν ἀποφάσεων τοῦ Δ.Σ τοῦ ΕΛΤΑ δι' ὧν ἐγκρίνονται καὶ δημοσιεύονται οἱ κανονισμοὶ αὐτοῦ	»	4.000
10. Τῶν ἀποφάσεων περὶ παροχῆς πληρεξουσιότητος πρὸς ἀντιπροσώπευσιν ἐν Ἑλλάδι ἀλλοδαπῶν Ἑταιρειῶν, ὡς καὶ τῶν ἀποφάσεων περὶ μεταβιβάσεως τοῦ χαρτοφυλακίου Ἀσφαλιστικῶν Ἑταιρειῶν κατὰ τὸ ἄρθρον 59 παρ. 1 τοῦ Ν.Δ. 400/70	»	2.000
11. Τῶν ἀποφάσεων περὶ συγχωνεύσεως Ἀνωνύμων Ἑταιρειῶν	»	10.000
12. Τῶν ἀποφάσεων τῆς Ἐπιτροπῆς τοῦ Χρηματιστηρίου περὶ εἰσαγωγῆς χρεωγράφων εἰς τὸ Χρηματιστήριον πρὸς διαπραγμάτευσιν, συμφώνως πρὸς τὰς διατάξεις τοῦ ἄρθρου 2 παρ. 3 Α.Ν. 148/67	»	1.000
13. Τῶν ἀποφάσεων τῆς Ἐπιτροπῆς κεφαλαιαγορᾶς περὶ διαγραφῆς χρεωγράφων ἐκ τοῦ Χρηματιστηρίου, συμφώνως πρὸς τὰς διατάξεις τοῦ ἄρθρου 2 παρ. 4 Α.Ν.148/1967	»	1.000

Β'. Δημοσιεύματα Ἑταιρ. Περιωρισμένης Εὐθύνης

1. Τῶν καταστατικῶν	Δραχ.	1.000
2. Τῶν τροποποιήσεων τῶν καταστατικῶν	»	400
3. Τῶν ἀνακοινώσεων καὶ προσκλήσεων	»	200
4. Τῶν Ἰσολογισμῶν	»	1.000
5. Τῶν ἐκθέσεων ἐκτιμήσεως περιουσιακῶν στοιχείων	»	1.000

Γ'. Δημοσιεύματα Ἀλληλασφαλιστικῶν Συνεταιρισμῶν - Ἀλληλασφαλιστικῶν Ταμείων καὶ Φιλανθρωπικῶν Σωματείων

1. Τῶν ὑπουργικῶν ἀποφάσεων περὶ χορηγήσεως ἀδείας λειτουργίας Ἀλληλασφαλιστικῶν Συνεταιρισμῶν - Ἀλληλασφαλιστικῶν Ταμείων	»	1.000
2. Τῶν Ἰσολογισμῶν τῶν ὡς ἄνω Συνεταιρισμῶν, Ταμείων καὶ Σωματείων	»	1.000
ΙΙ Εἰς τὸ τεῦχος Τέταρτον, τῶν δικαστικῶν πράξεων, προσκλήσεων καὶ λοιπῶν δημοσιεύσεων	»	400

Τὸ ὑπὲρ τοῦ Ταμείου Ἀλληλοβοηθείας Προσωπικοῦ Ἐθνικοῦ Τυπογραφείου (ΤΑΠΕΤ) καταβληθὲν ποσοστὸν ἐπὶ τῶν τελῶν δημοσιεύσεων ἐν τῷ τεύχει Ἀνωνύμων Ἑταιρειῶν καὶ Ἑταιρειῶν Περιωρισμένης Εὐθύνης ἐν γένει ὡρίσθη εἰς 5%.

Δ'. ΚΑΤΑΒΟΛΗ ΣΥΝΔΡΟΜΩΝ – ΤΕΛΩΝ ΔΗΜΟΣΙΕΥΜΑΤΩΝ ΚΑΙ ΠΟΣΟΣΤΩΝ Τ.Α.Π.Ε.Τ.

1. Αἱ συνδρομαὶ τοῦ ἐσωτερικοῦ καὶ τὰ τέλη δημοσιεύσεων προκαταβάλλονται εἰς τὰ Δημόσια Ταμεῖα ἔναντι ἀποδεικτικοῦ εἰσπράξεως, ὅπερ, μερίμνῃ τοῦ ἐνδιαφερομένου, ἀποστέλλεται εἰς τὴν Ὑπηρεσίαν τοῦ Ἐθνικοῦ Τυπογραφείου.

2. Αἱ συνδρομαὶ τοῦ ἐξωτερικοῦ δύνανται ν' ἀποστέλλωνται καὶ εἰς ἀνάλογον συνάλλαγμα δι' ἐπιταγῆς ἐπ' ὀνόματι τοῦ Διευθυντοῦ Διοικητικῶν καὶ Οἰκονομικῶν Ὑποθέσεων τοῦ Ἐθνικοῦ Τυπογραφείου.

3. Ἡ καταβολὴ τοῦ ὑπὲρ τοῦ Τ.Α.Π.Ε.Τ. ποσοστοῦ ἐπὶ τῶν ἀνωτέρω συνδρομῶν καὶ τελῶν δημοσιεύσεων ἐνεργεῖται ἐν Ἀθήναις μὲν εἰς τὸ Ταμεῖον τοῦ ΤΑΠΕΤ (Κατάστημα Ἐθνικοῦ Τυπογραφείου), ἐν ταῖς λοιπαῖς δὲ πόλεσι τοῦ Κράτους εἰς τὰ Δημόσια Ταμεῖα, ὅπερ ἀποδίδεται εἰς τὸ ΤΑΠΕΤ, συμφώνως πρὸς τὰ ὁριζόμενα διὰ τῶν ὑπ' ἀριθ. 192378/3639 τοῦ ἔτους 1947 (RONEO 185) καὶ 178048/5321/31.7.65 (RONEO 139) ἐγκυκλίων διαταγῶν τοῦ Γενικοῦ Λογιστηρίου τοῦ Κράτους. Ἐπὶ συνδρομῶν ἐξωτερικοῦ ἀποστελλομένων δι' ἐπιταγῶν, συναποστέλλεται διὰ τῶν ἐπιταγῶν καὶ τὸ ὑπὲρ τοῦ ΤΑΠΕΤ ποσοστόν.

Ὁ Γενικὸς Διευθυντὴς
ΣΕΡΑΦΕΙΜ ΤΡΙΑΝΤΑΦΥΛΛΟΥ

ΕΚ ΤΟΥ ΕΘΝΙΚΟΥ ΤΥΠΟΓΡΑΦΕΙΟΥ